


Ш1-1

№	ЦЕПЬ	Иуда пост.
1	+600 В	
2	+26 В начало ГУ-50	
3	-40 В	
4	Реле Р1-1	
5	+150 В передача	
6	Реле Р1-2, Р1-3	
7	+0,3 В симплекс	
8	Корпус	
9	+150 В деж. ЛРМ.	
10	+250 В	
11		
12	+1,2 В симплекс	
13	+1,2 В деж. ЛРМ.	
14	-70 В	
15	АПЧ	
16	Модуляция	

БЛОК №3

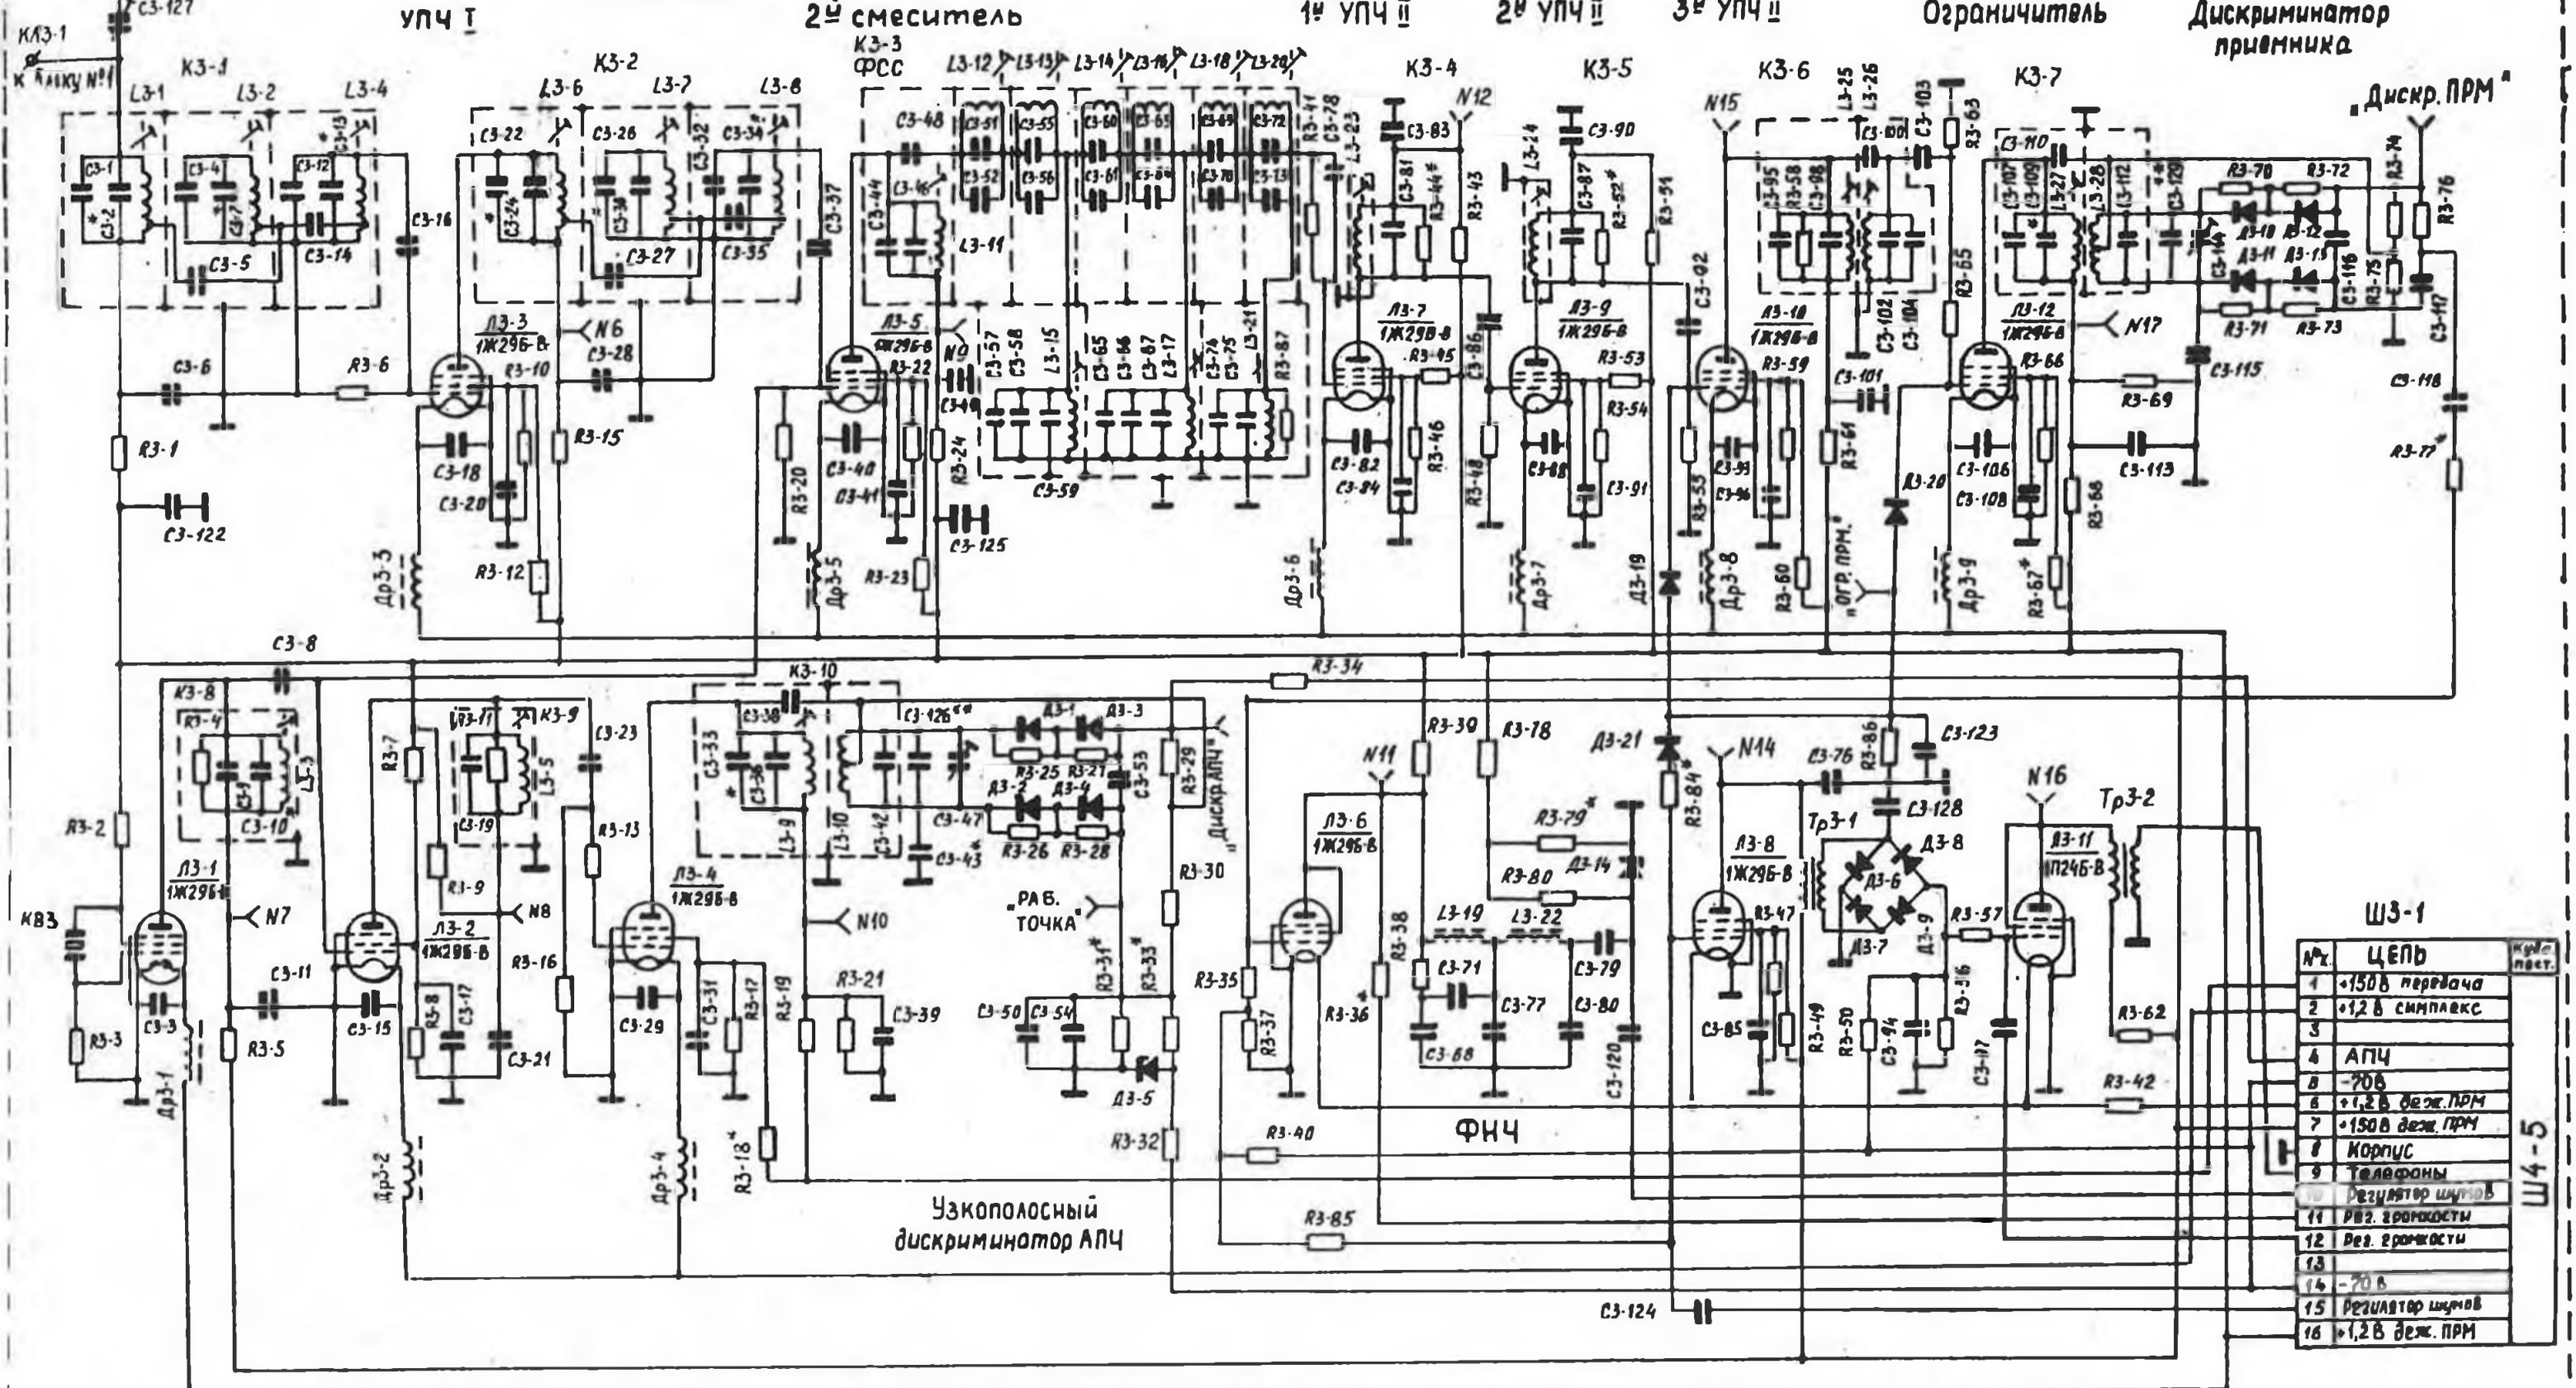


№	ЦЕПЬ	Конт. пост.
1	+150В передача	
2	+12В симпакс	
3		
4	АПЧ	
5	-70В	
6	+1,2В деж. ПРМ	
7	+150В деж. ПРМ	
8	Корпус	
9	Телефоны	
10	Регулятор шумов	
11	РВ2 громкости	
12	Рег. громкости	
13		
14	-70В	
15	Регулятор шумов	
16	+1,2В деж. ПРМ	

2-й гетеродин Смеситель АПЧ Ограничитель АПЧ 1-й УНЧ подавитель шумов 2-й УНЧ

Ш4-5

БЛОК №4

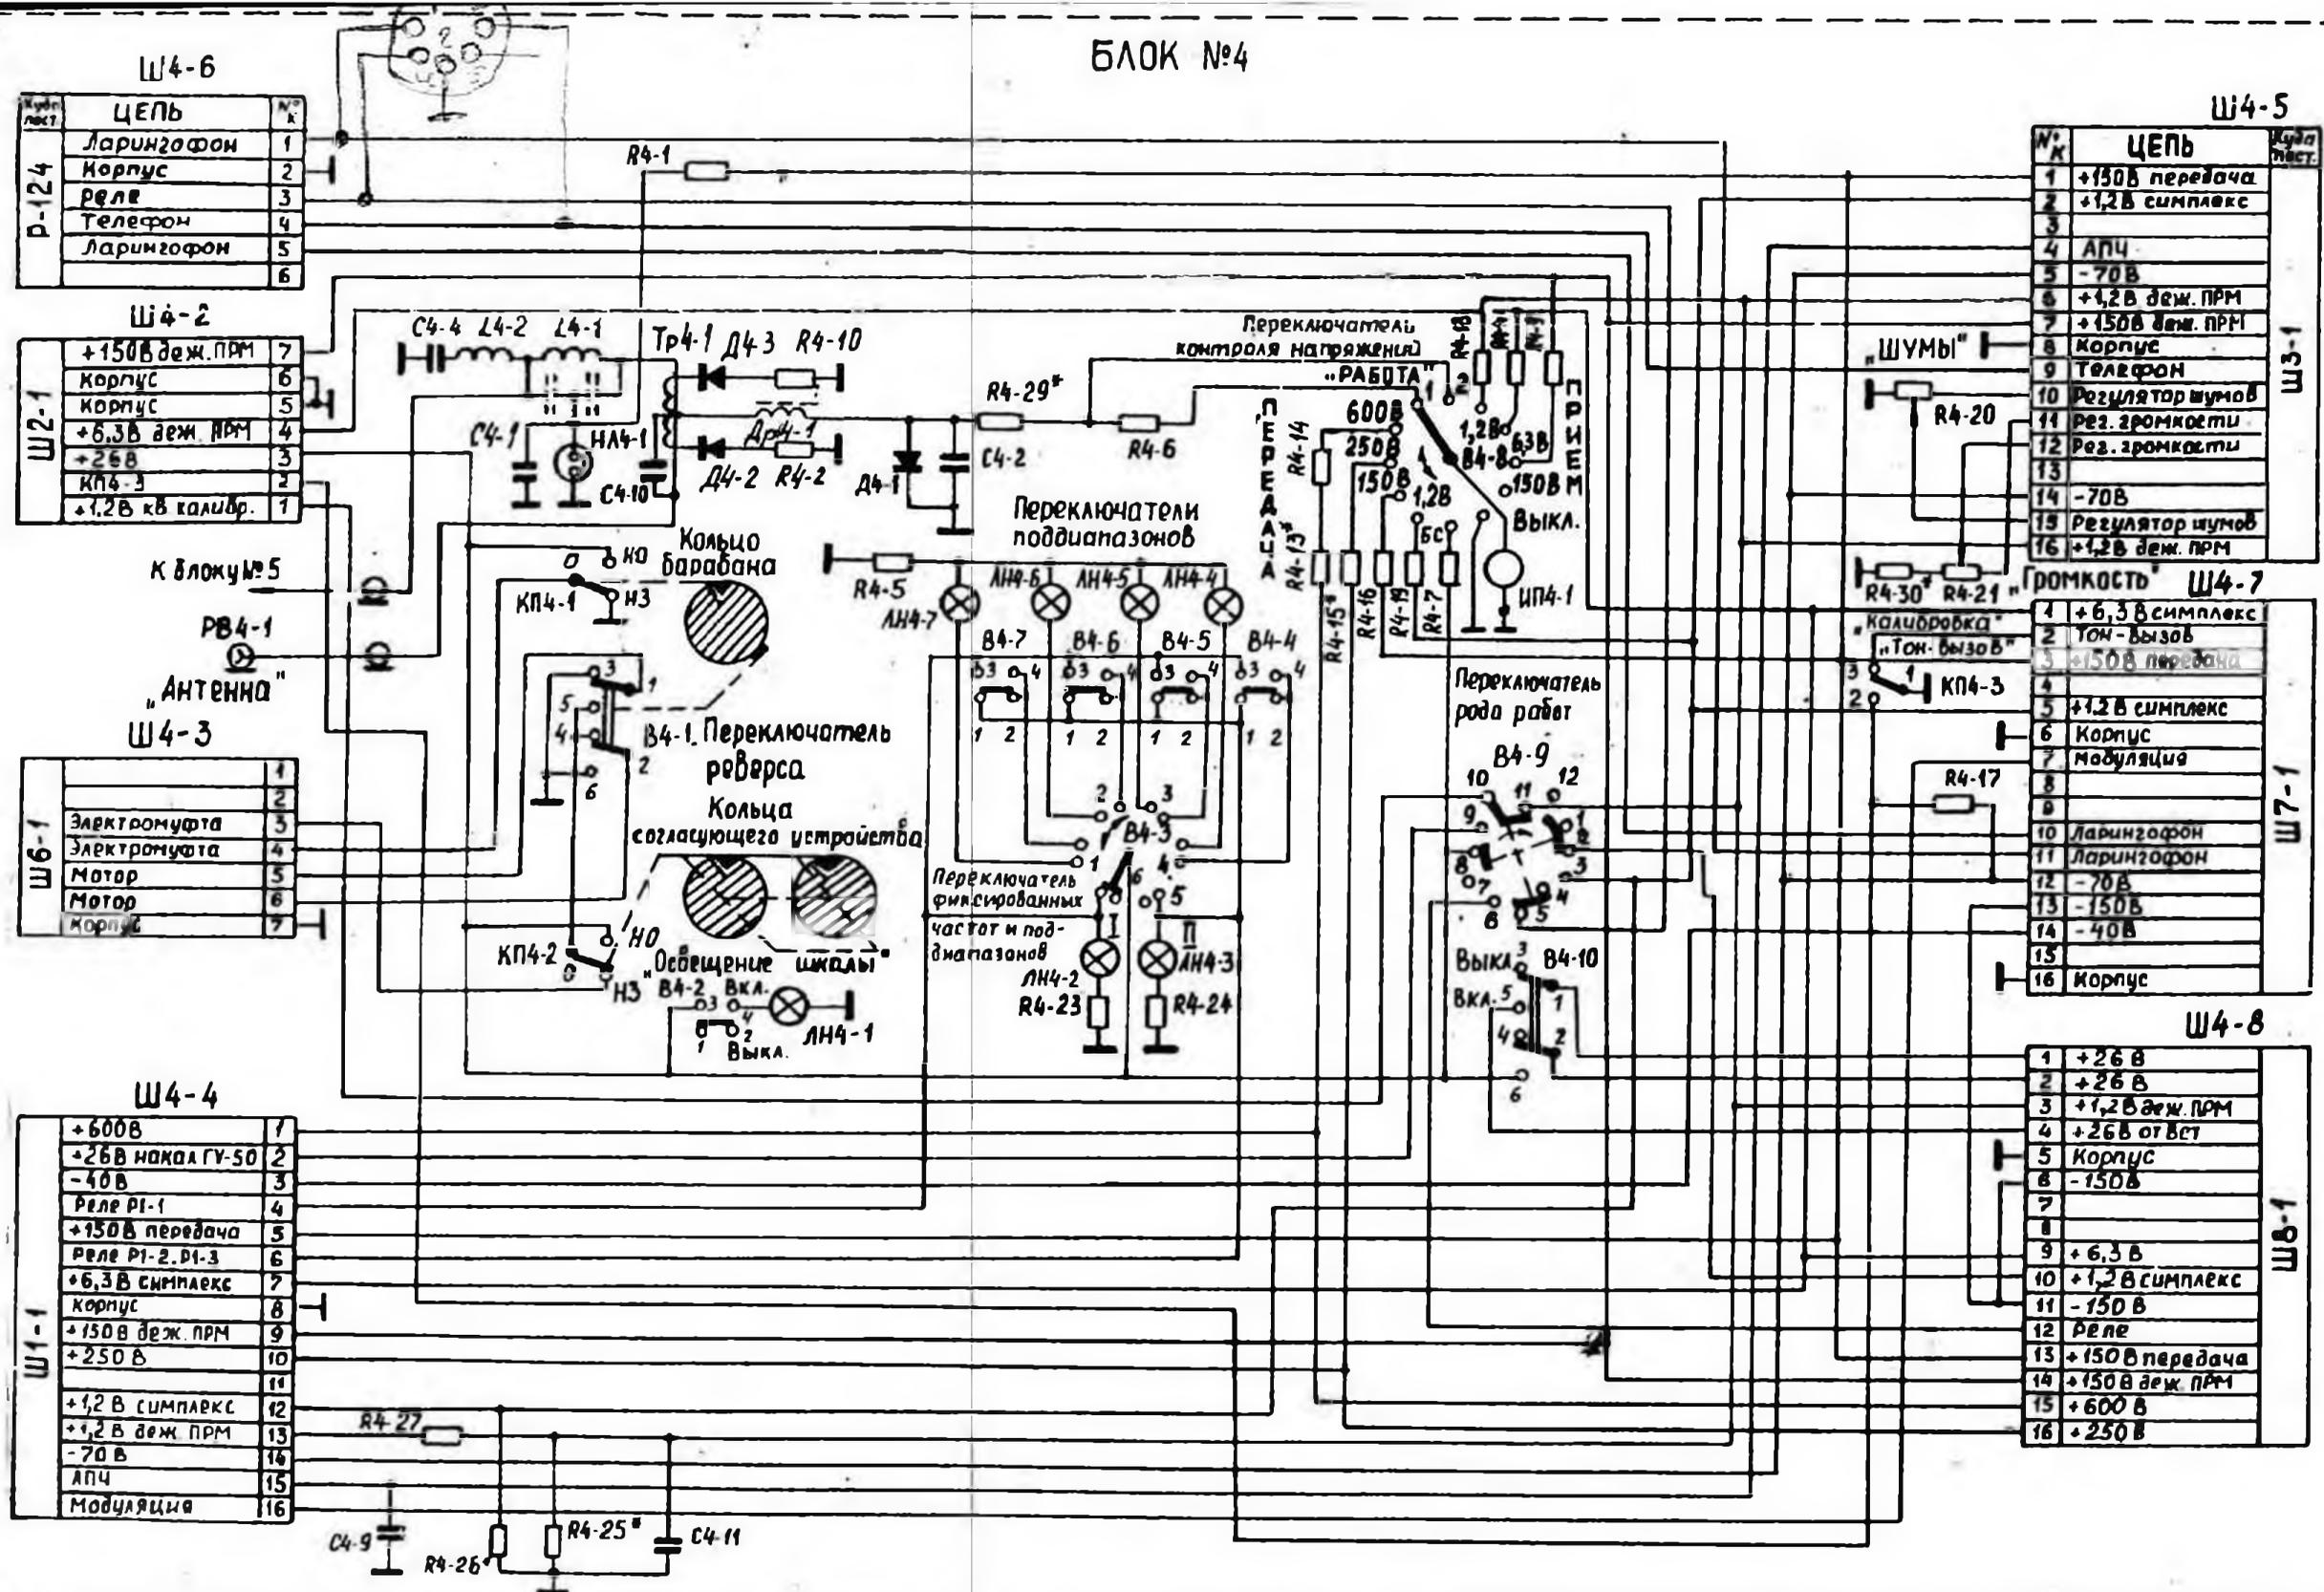

Коммутация переключателя В4-9

Род работы	Замкнутые контакты		
деж. прием	1-2	10-11	-
симплекс	1-2-3	5-6	8-9

РАДИОСТАНЦИЯ Р-123М. СХЕМА ПРИНЦИПАЛЬНАЯ ЭЛЕКТРИЧЕСКАЯ.

