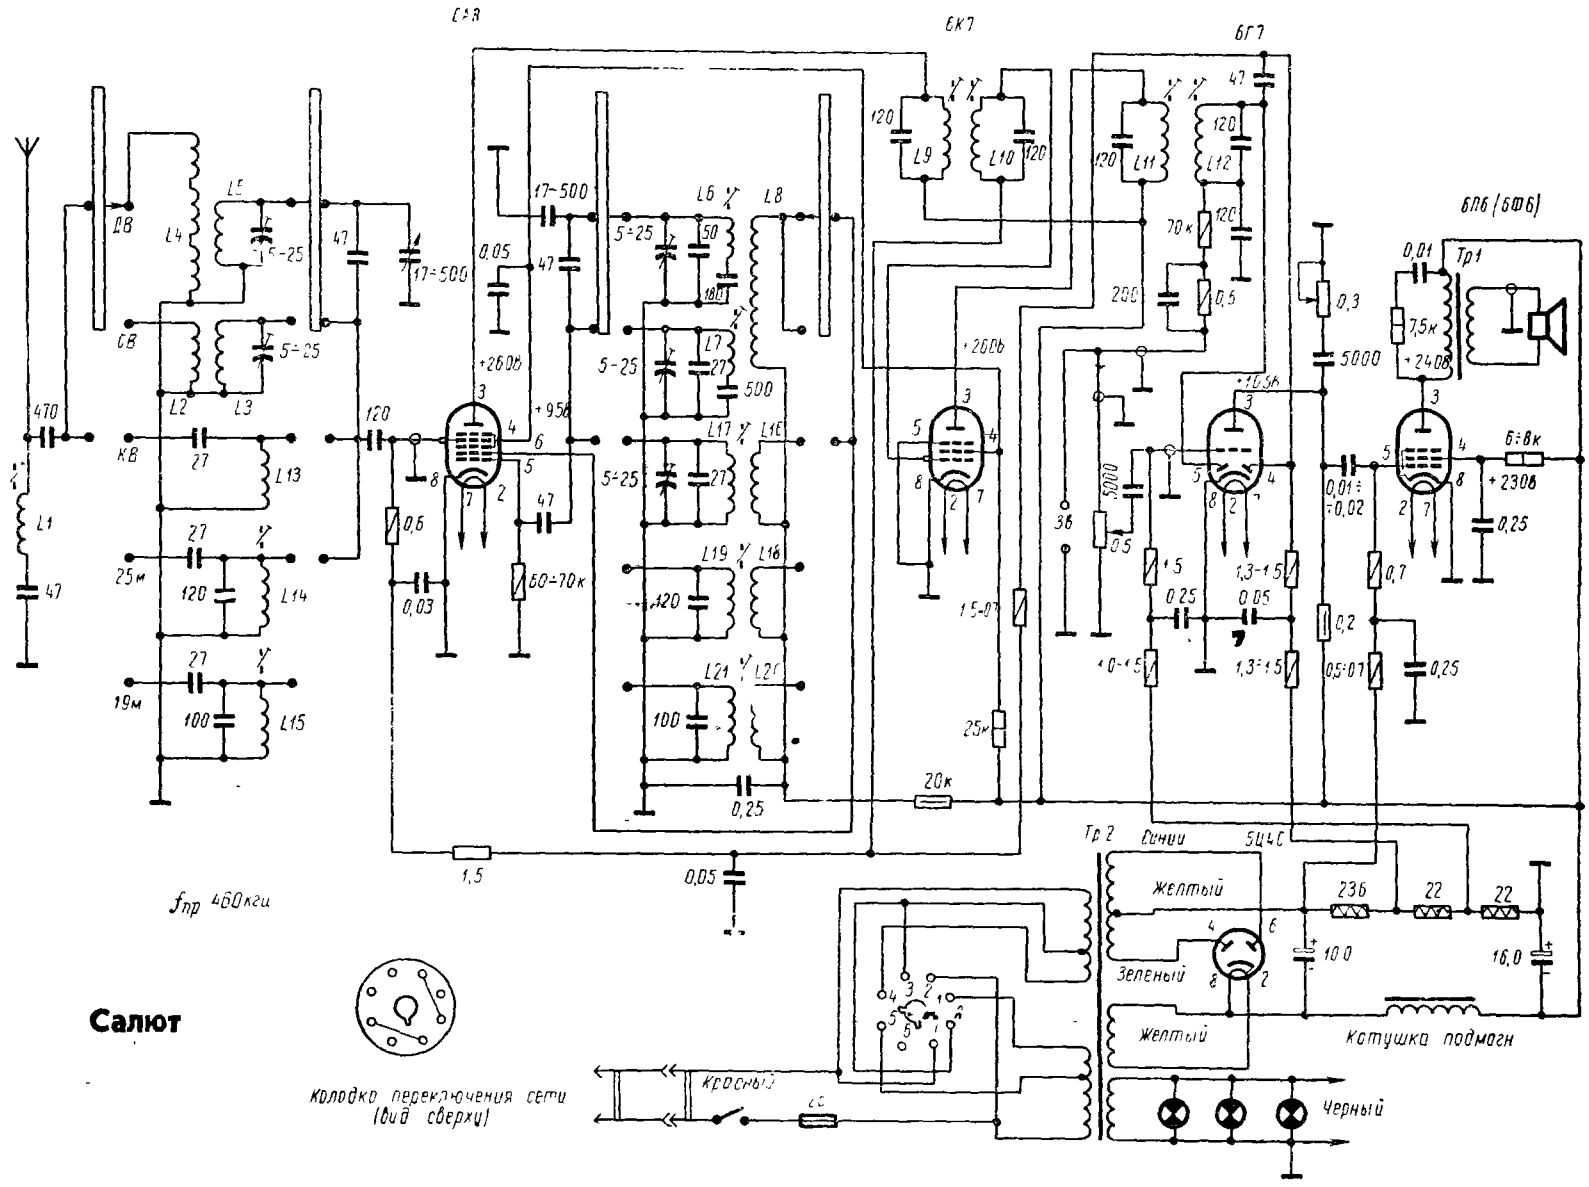
6К7
6Г7
6П6 (6Ф6)
ДВ
СВ
КВ
25м
19м
L1
L2
L3
L4
L5
L6
L7
L8
L9
L10
L11
L12
L13
L14
L15
L16
L17
L18
L19
L20
L21
Тр1
Тр2
+260в
+95в
+200в
+10,5в
+240в
+230в
6,3вк
Синий
5Ц4С
Желтый
Зеленый
Красный
Черный
Катушка подмагн
Колодка переключения сети (вид сверху)
$f_{пр}$ 460кгц

Салют